




N70302

N70301

N70300

N70299

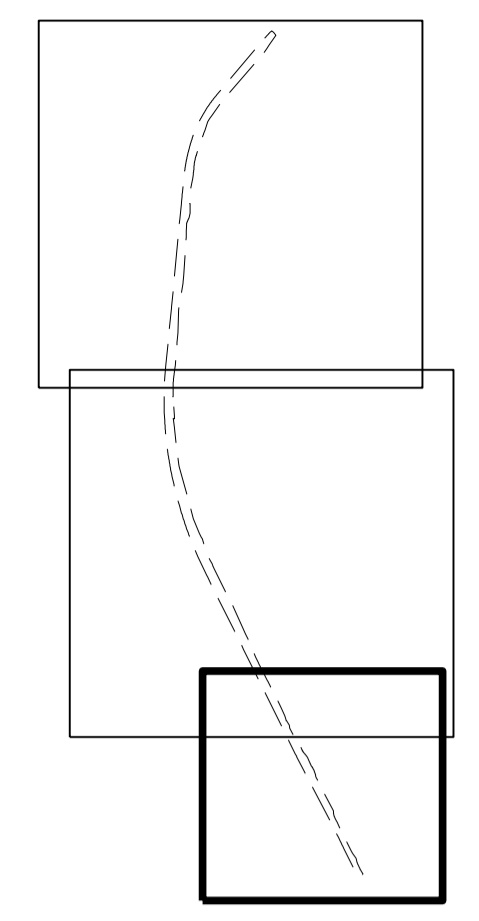


Tegnforklaring

- Reguleringsplan PBL 2008**
- B - Boligbebyggelse (1110)
  - ØK - Øvrige kommunaltekniske anlegg (1560)
  - \$12-5. Nr. 2 - Samferdselsanlegg og teknisk infrastruktur**
  - KV - Kjøreveg (2011)
  - FO - Fortau (2012)
  - GS - Gang-/sykkelveg (2015)
  - GG - Gangveg/gangareal/gågate (2016)
  - SA - Sykkelanlegg (2017)
  - AVS - Annen veggrunn - grøntareal (2019)
  - KP - Kollektivholdeplass (2073)
  - PP - Parkeringsplasser (2082)

- \$12-7 - Bestemmelseområder**
- [#Bd] Midlertidig bygge- og anleggsområde
- Linjesymbol**
- Plangrense
  - Formålgrense
  - Midlertidig bygge- og anleggsrense
  - Frisiklinje
  - Regulert støyskjerm
  - Måle og avstandslinje

Koordinatsystem: ETRS89.UTM-32N Kartuttrekk pr. dato: 20.12.2023  
 Høydereferanse: NN2000 Kilde: Trondheim kommune Ekv 1m

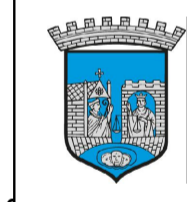

**TRONDHEIM KOMMUNE**  
 Detaljregulering av  
**Utleirvegen, strekningen  
 Steindalsvegen - Blakliven**



MÅLESTOKK:  
**1:1000 (A1)**

| REVISJONER | DATO     | SIGN. | REVISJONER | DATO | SIGN. |
|------------|----------|-------|------------|------|-------|
| 01         | 31.05.24 | TKL   |            |      |       |

| SAKSBEHANDLING IFLG. PLAN- OG BYGNINGSLOVEN | DATO | SIGN. |
|---|------|-------|
| Kunngjøring vedrørende reguleringsarbeidet  |      |       |

Forslagsstiller: **focus SOFTWARE**

Reguleringsplan nr.: 5001\_20220029  
 Kommunens saksnr.: 20220029

DATE: 13.11.2023