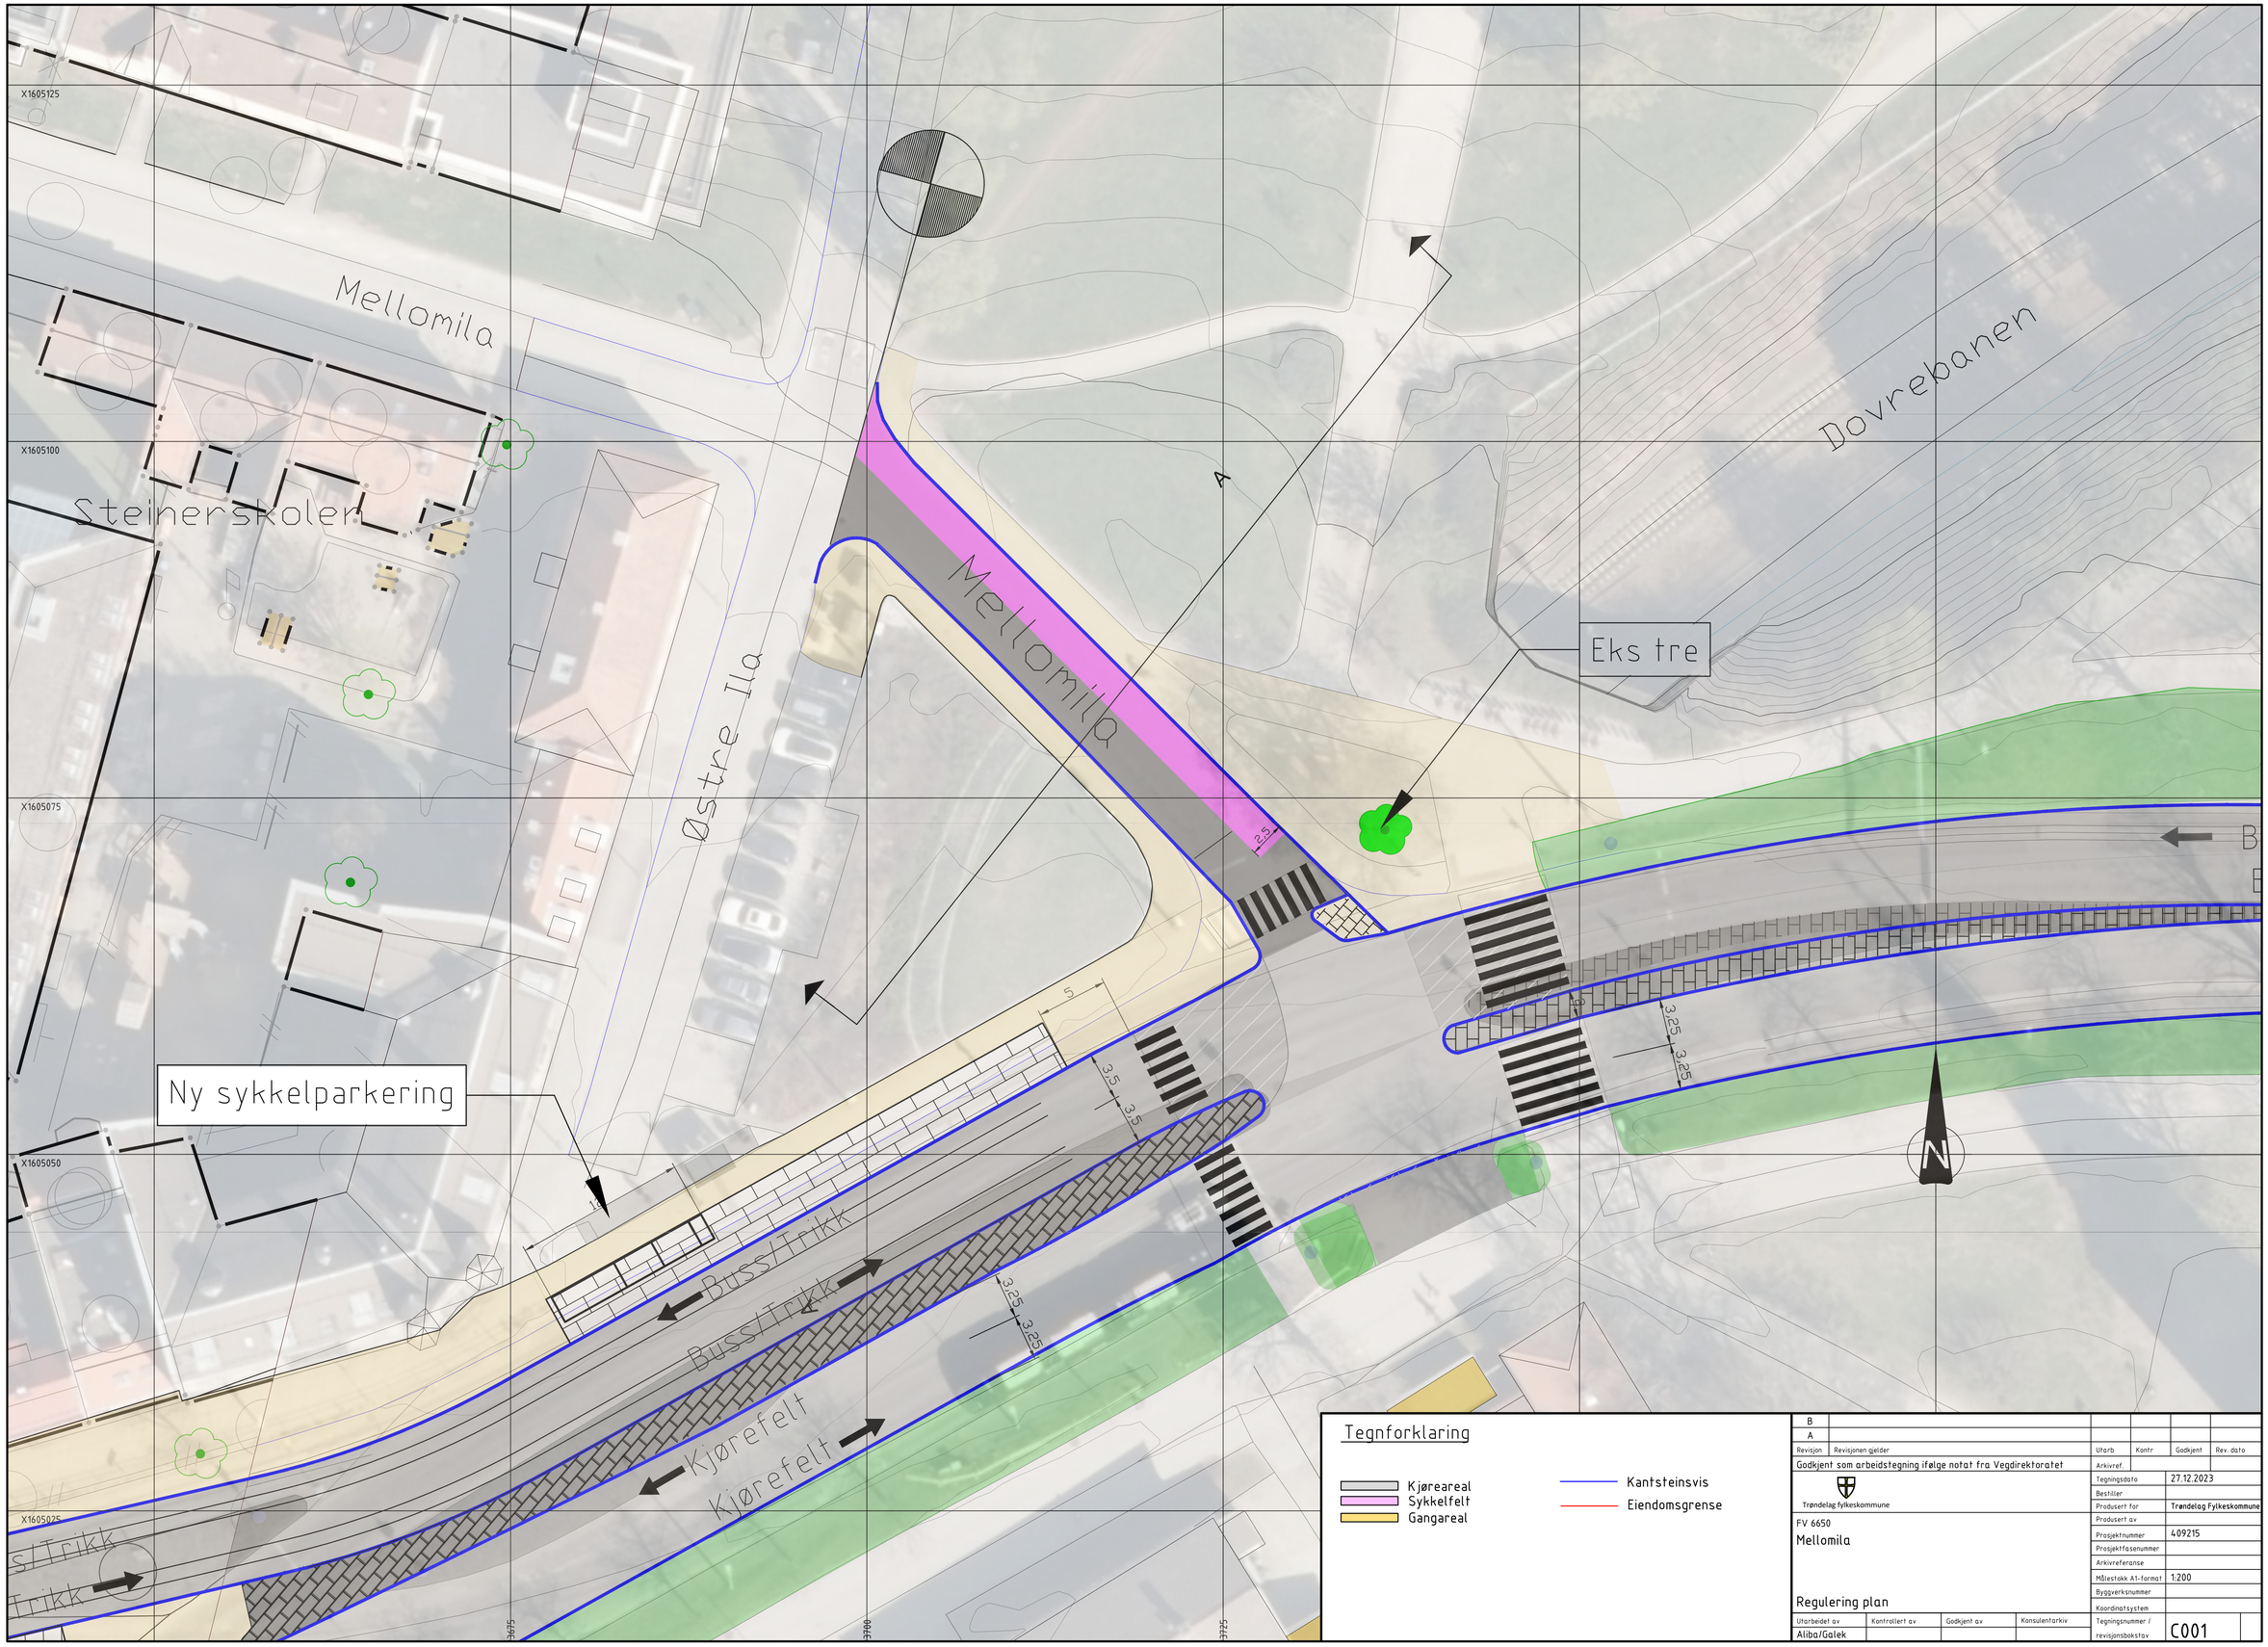

Mellomila
Steinerskolen
Østre Ila
Mellomila
Dovrebanen
Eks tre
Ny sykkelparkering
Buss/Trikk
Buss/Trikk
Kjørefelt
Kjørefelt
A
B
N
X1605125
X1605100
X1605075
X1605050
X1605025
3675
3700
3725
Tegnforklaring
Kjøreareal
Sykkelfelt
Gangareal
Kantsteinsvis
Eiendomsgrense
B
A
Revisjon
Revisjonen gjelder
Utarb
Kontr
Godkjent
Rev. dato
Godkjent som arbeidstegning ifølge notat fra Vegdirektoratet
Arkivref.
Trøndelag fylkeskommune
Tegningsdato
27.12.2023
Bestiller
Produsert for
Trøndelag Fylkeskommune
FV 6650
Mellomila
Produsert av
Prosjektnummer
409215
Prosjektfasenummer
Arkivreferanse
Målestokk A1-format
1:200
Byggverksnummer
Koordinatsystem
Regulering plan
Utarbeidet av
Kontrollert av
Godkjent av
Konsulentarkiv
Aliba/Galek
Tegningsnummer / revisjonsbokstav
C001