

**Tegnforklaring**

**Reguleringsplan PBL 2008**

**§12-5. Nr. 1 - Bebyggelse og anlegg**

- B Boligbebyggelse [1110]
- VF Vannforsyningsanlegg [1541]
- LEK Lekeplass [1610]

**§12-5. Nr. 2 - Samferdselsanlegg og teknisk infrastruktur**

- V Veg [2010]
- KV Kjøreveg [2011]
- FO Fortau [2012]
- GS Gang-/sykkelveg [2015]
- AVG Annen veggrunn - grøntareal [2019]
- KH Kollektivholdeplass [2073]
- P Parkering [2080]

**§12-5. Nr. 3 - Grønnstruktur**

- BG Blå/grønnstruktur [3002]

**§12-5. Nr. 5 - Landbruks-, natur- og friluftsmål samt reindrift**

- L Landbruksformål [5110]

**§12-6 - Hensynssoner**

- H140 Friskt [140]
- H190 Andre sikringsoner [190]

**§12-7 - Bestemmelseområder**

- H310 Ras- og skredfare [310]
- H320 Flomfare [320]
- F560 Bevaring naturmiljø [560]

**Linjesymbol**

- Plangrense
- Formålgrense
- Midlertidig bygge- og anleggsgrense
- Regulert senterlinje [1221]
- Frisiktlinje [1222]
- Regulert kant kjørebane [1223]
- Grense for sikringszone
- Grense for faresone
- Grense for angitt hensynssone
- Regulert høydekurve

**Punktsymboler**

- Stenging av avkjørsel [1241]
- Avkjørsel - både inn og utkjøring [1242]

**Kartopplysninger**

Kilde for basiskart: Melhus kommune      Ekvdistans: 1m  
Dato for basiskart: 17.04.23      Kartmålestokk: 1:1000  
Koordinatsystem: EUREF89.UTM-32  
Høydegrunnlag: NN2000

**Detaljregulering**


**Gang- og sykkelveg Bennavegen, Langdalen - Hårråbakken.**

**Med tilhørende reguleringsbestemmelser**

Melhus kommune

Arealplan-ID: 5028\_2023001  
Forslagsstiller: Trondelag Fylkeskommune

SAKSBEHANDLING ETTER PLAN- OG BYGNINGSLOVEN			SAKS-NR	DATO	SIGN	
Dato	XXX	Revisjon	XXX			
Dato	XXX	Revisjon	XXX			
Dato	XXX	Revisjon	XXX			
<b>Kommunestyret sitt vedtak</b>						
Ny 2. gangs behandling						
Offentlig ettersyn fra ..... til .....						
2. gangs behandling						
Offentlig ettersyn fra ..... til .....						
1. gangs behandling						
Kunngjøring av oppstart av planarbeid						
Oppstartsmøte...						
PLANEN ER UTARBEIDET AV:				TEGNERN	DATO	SIGN.
Det bekreftees at planen er i samsvar med kommunestyrets vedtak av				17.06.24	TKL	

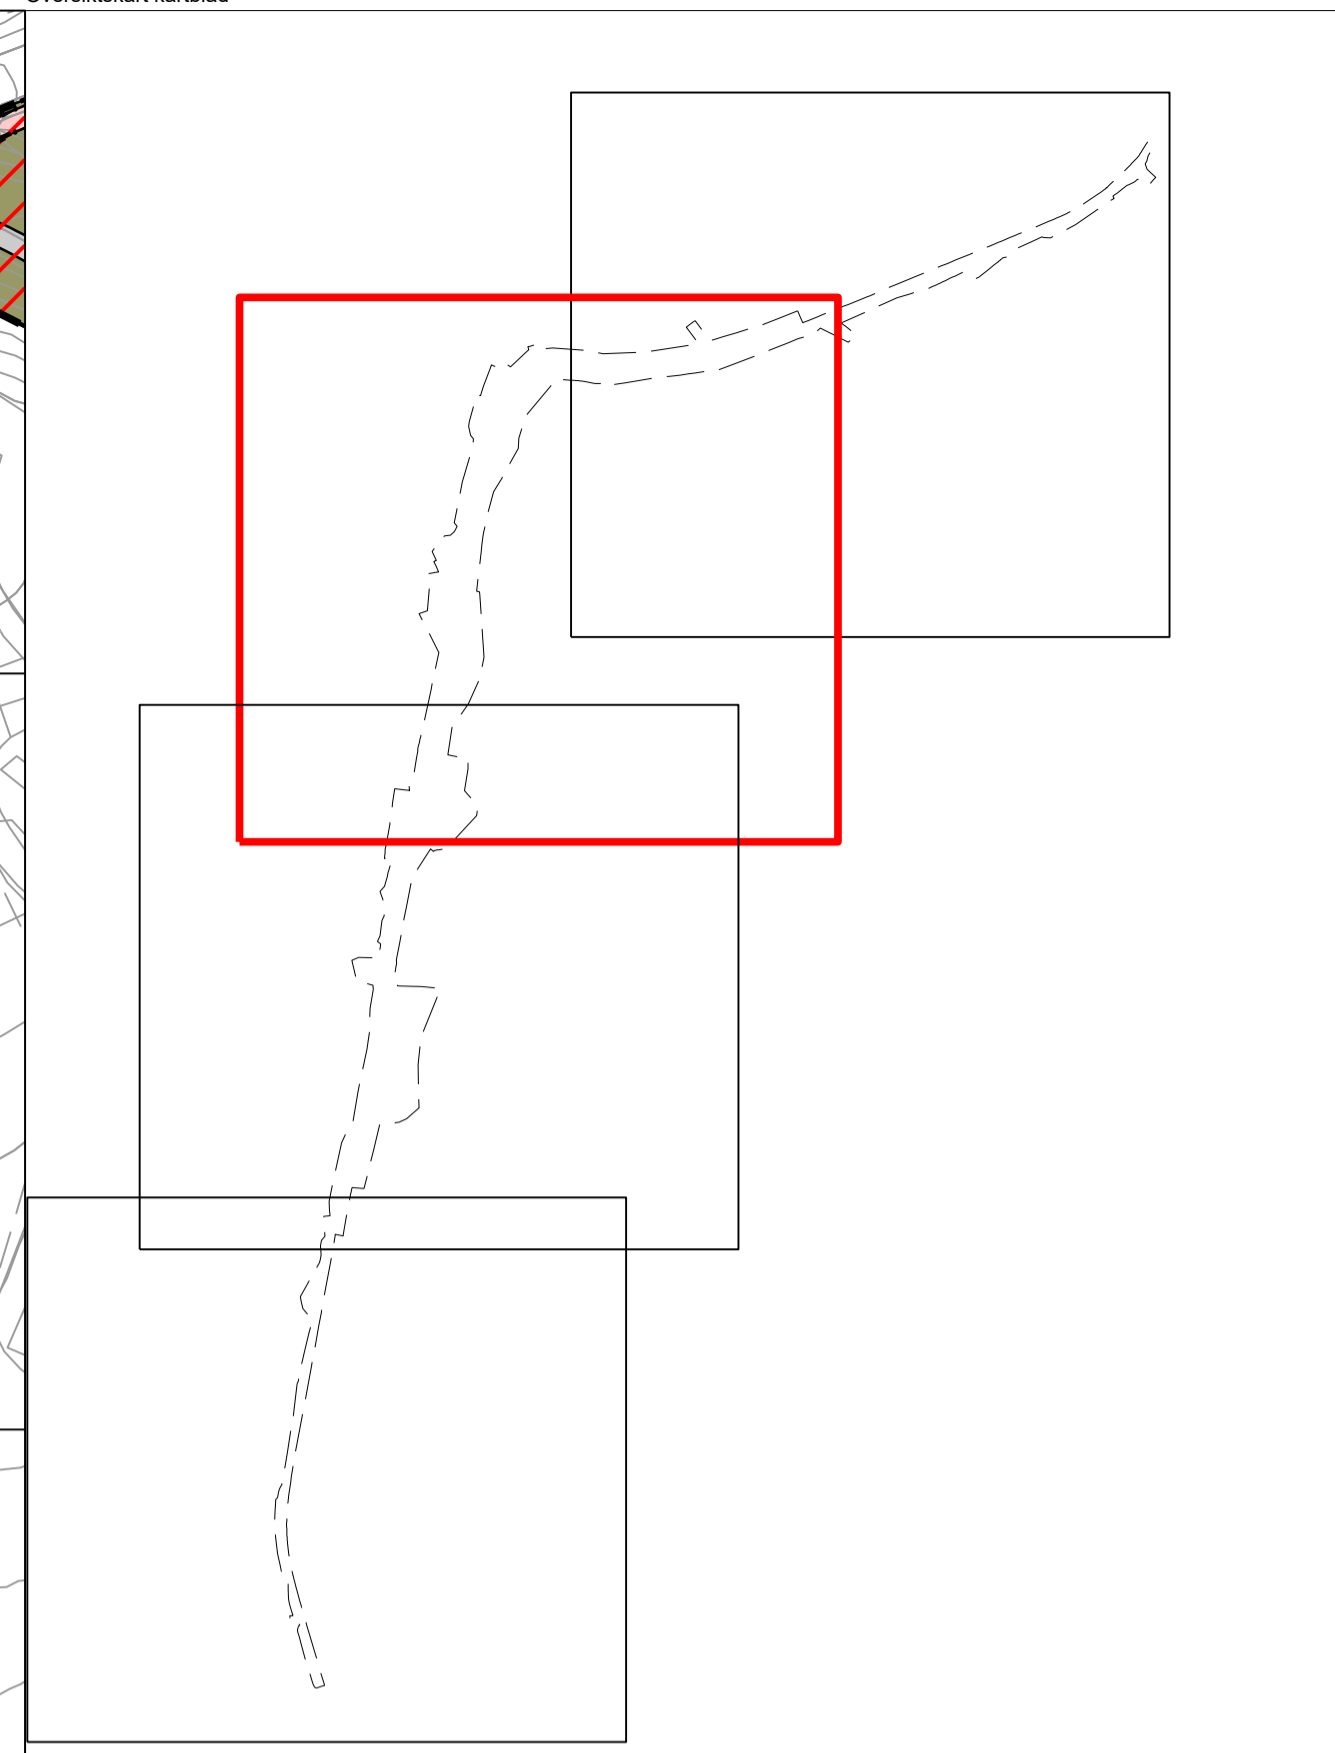

Tegnforklaring

Reguleringsplan PBL 2008 §12-5. Nr. 1 - Bebyggelse og anlegg

- B Boligbebyggelse [1110]
- VF Vannforsyningsanlegg [1541]
- LEK Lekeplass [1610]

§12-5. Nr. 2 - Samferdselsanlegg og teknisk infrastruktur

- V Veg [2010]
- KV Kjøreveg [2011]
- FO Fortau [2012]
- GS Gang-/sykkelveg [2015]
- AVG Annen veggrunn - grøntareal [2019]
- KH Kollektivholdeplass [2073]
- P Parkering [2080]

§12-5. Nr. 3 - Grønnstruktur

- BG Blå/grønnstruktur [3002]

§12-5. Nr. 5 - Landbruks-, natur- og friluftsmål samt reindrift

- Landbruksformål [5110]

§12-6 - Hensynssoner

- H140 Frisikt [140]
- H190 Andre sikringssoner [190]

- H310 Ras- og skredfare [310]
- H320 Flomfare [320]
- H560 Bevaring naturmiljø [560]

§12-7 - Bestemmelseområder

- #BA Midlertidig bygge- og anleggsområde

Linjesymbol

- Plangrense
- Formålgrense
- Midlertidig bygge- og anleggsrense
- Regulert senterlinje [1221]
- Frisiktlinje [1222]
- Regulert kant kjørebane [1223]
- Grense for sikringszone
- Grense for faresone
- Grense for angitt hensynssone
- Regulert høydekurve

Punktsymboler

- Stenging av avkjørsel [1241]
- Avkjørsel - både inn og utkjøring [1242]

Kartopplysninger

Kilde for basiskart: Melhus kommune Ekvidistans: 1m  
 Dato for basiskart: 17.04.23 Kartmålestokk: 1:1000  
 Koordinatsystem: EUREF89.UTM-32  
 Høydegrunnlag: NN2000



**Detaljregulering**  
**Gang- og sykkelveg Bennavegen, Langdalen - Hårråbakken.**  
 Med tilhørende reguleringsbestemmelser

Arealplan-ID: 5028\_2023001  
 Forslagsstiller: Trondelag Fylkeskommune

SAKSBEHANDLING ETTER PLAN- OG BYGNINGSLOVEN

SAKS-NR	DATO	SIGN
Dato XXX	Revisjon XXX	
Dato XXX	Revisjon XXX	
Dato XXX	Revisjon XXX	

Kommunestyret sitt vedtak

Ny 2. gang behandling  
 Offentlig ettersyn fra ..... til .....

2. gangs behandling  
 Offentlig ettersyn fra ..... til .....


1. gangs behandling  
 Kunngjøring av oppstart av planarbeid  
 Oppstartsmøte...

PLANEN ER UTARBEIDET AV: \_\_\_\_\_

TEGNERN	DATO	SIGN.
	17.06.24	TKL

Det bekreftes at planen er i samsvar med kommunestyrets vedtak av \_\_\_\_\_

Bekreftelse dato \_\_\_\_\_ Planseksjon \_\_\_\_\_

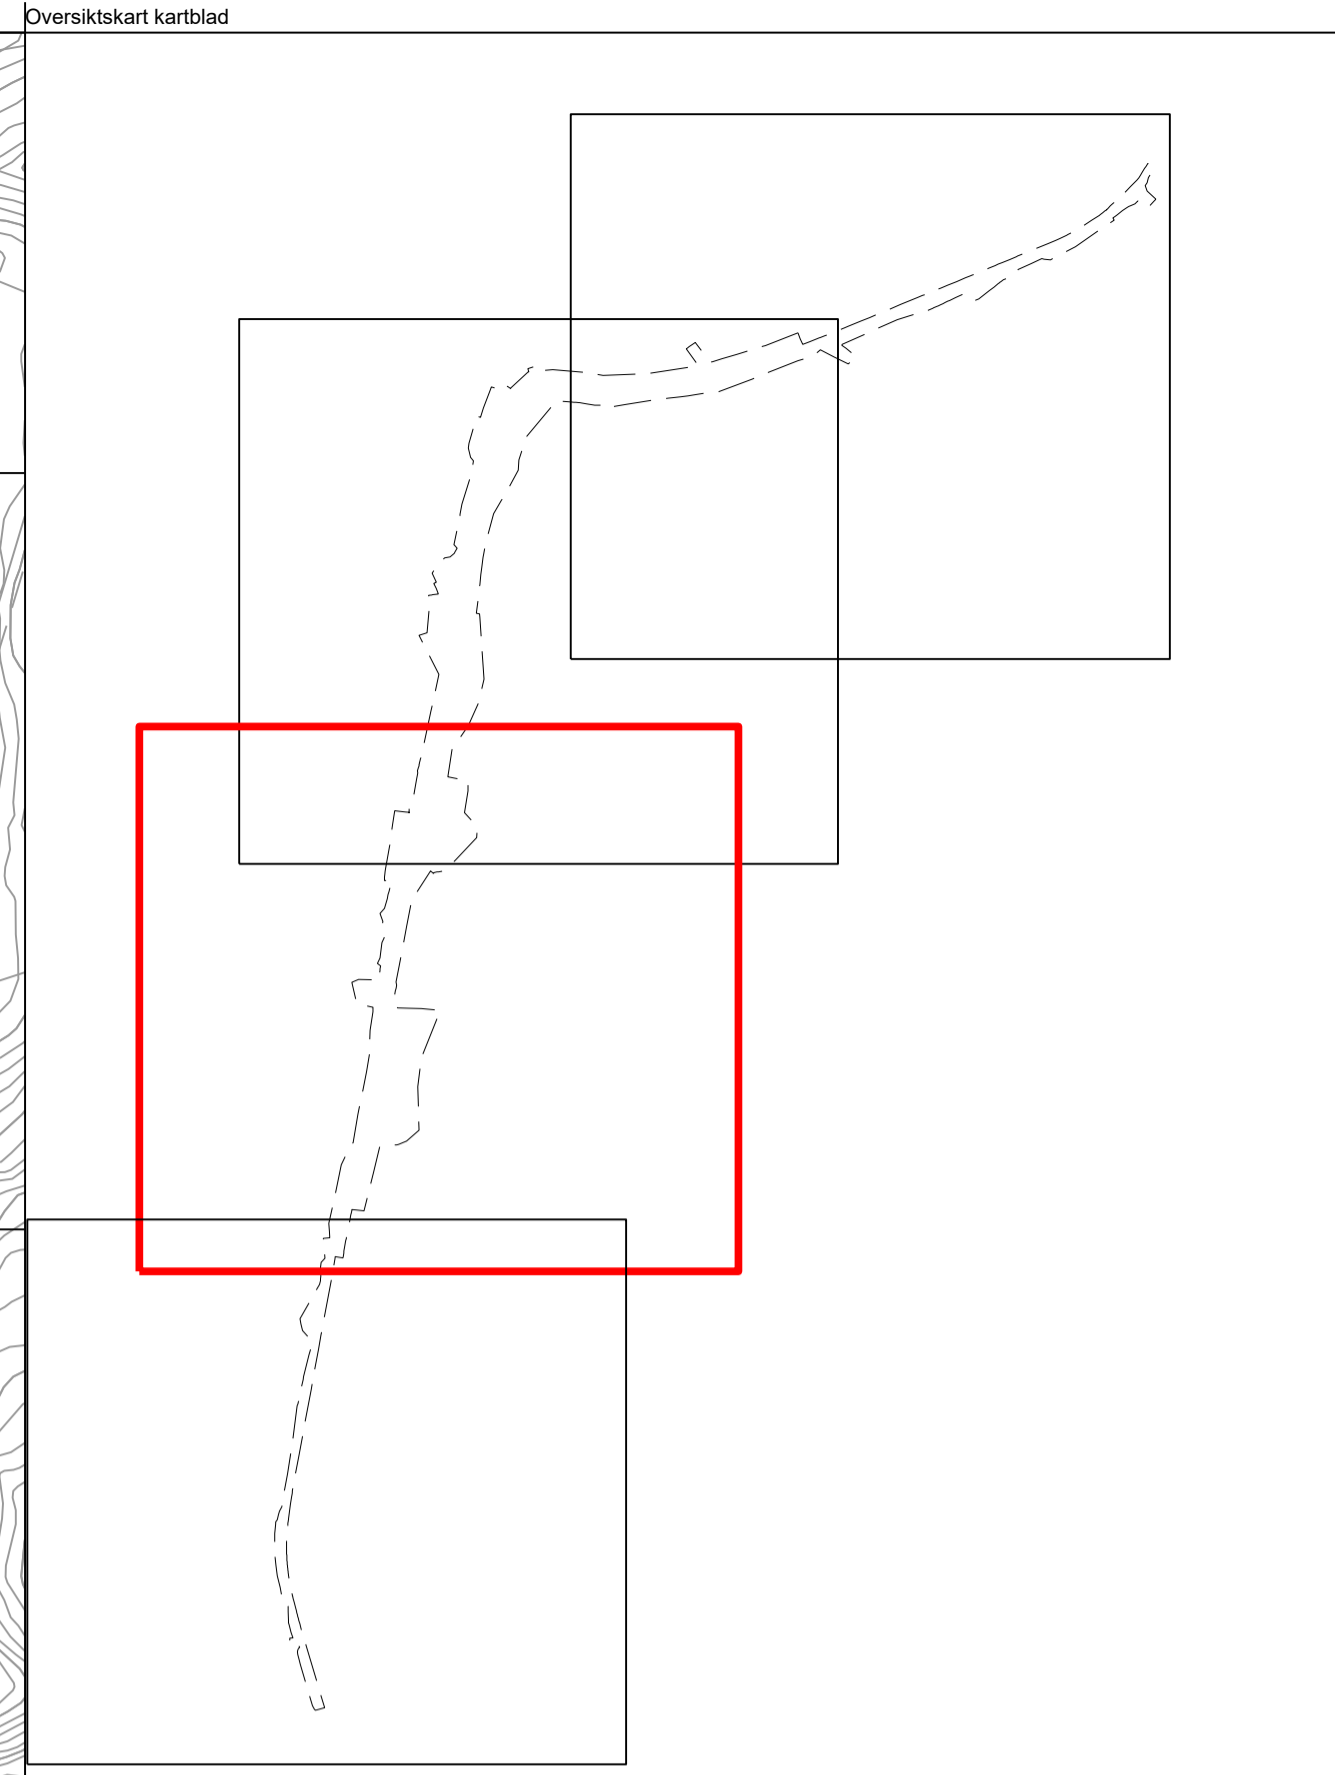


**Tegnforklaring**

- Reguleringsplan PBL 2008**
- §12-5. Nr. 1 - Bebyggelse og anlegg**
    - B Boligbebyggelse [1110]
    - VF Vannforsyningsanlegg [1541]
    - LEK Lekeplass [1610]
  - §12-5. Nr. 2 - Samferdselsanlegg og teknisk infrastruktur**
    - V Veg [2010]
    - KV Kjøreveg [2011]
    - FO Fortau [2012]
    - GS Gang-/sykkelveg [2015]
    - AVG Annen veggrunn - grøntareal [2019]
    - KH Kollektivholdeplass [2073]
    - P Parkering [2080]
  - §12-5. Nr. 3 - Grønnstruktur**
    - BG Blå/grønnstruktur [3002]
  - §12-5. Nr. 5 - Landbruks-, natur- og friluftsmål samt reindrift**
    - Landbruksformål [5110]
  - §12-6 - Hensynssoner**
    - H140 Friskt [140]
    - H190 Andre sikringssoner [190]

- H370 Ras- og skredfare [310]
  - H320 Flomfare [320]
  - H560 Bevaring naturmiljø [560]
- §12-7 - Bestemmelseområder**
- #BA Midlertidig bygge- og anleggsområde
- Linjesymbol**
- Plangrense
  - Formålgrense
  - Midlertidig bygge- og anleggsområde
  - Regulert senterlinje [1221]
  - Frisiktlinje [1222]
  - Regulert kant kjørebane [1223]
  - Grense for sikringszone
  - Grense for faresone
  - Grense for angitt hensynssone
  - Regulert høydekurve
- Punktsymboler**
- Stenging av avkjørsel [1241]
  - Avkjørsel - både inn og utkjøring [1242]

**Kartopplysninger**  
 Kilde for basiskart: Melhus kommune  
 Dato for basiskart: 17.04.23  
 Koordinatsystem: EUREF89.UTM-32  
 Høydegrunnlag: NN2000

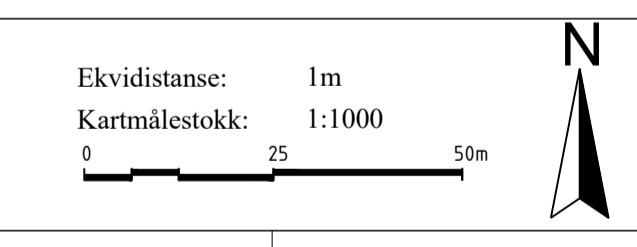


**Detaljregulering**  
**Gang- og sykkelveg Bønnavegen, Langdalen - Hårråbakken.**  
 Med tilhørende reguleringsbestemmelser

Arealplan-ID: 5028\_2023001  
 Forslagsstiller: Trondelag Fylkeskommune

SAKSBEHANDLING ETTER PLAN- OG BYGNINGSLOVEN			SAKS-NR	DATO	SIGN
Dato	XXX	Revisjon	XXX		
Dato	XXX	Revisjon	XXX		
Dato	XXX	Revisjon	XXX		
<b>Kommunestyret sitt vedtak</b>					
Ny 2. gangs behandling					
Offentlig ettersyn fra ..... til .....					
2. gangs behandling					
Offentlig ettersyn fra ..... til .....					
1. gangs behandling					
Kunngjøring av oppstart av planarbeid					
Oppstartsmøte...					
PLANEN ER UTARBEIDET AV:					
	TEGNERN	DATO	SIGN.		
		17.06.24	TKL		

Det bekrefteas at planen er i samsvar med kommunestyrets vedtak av

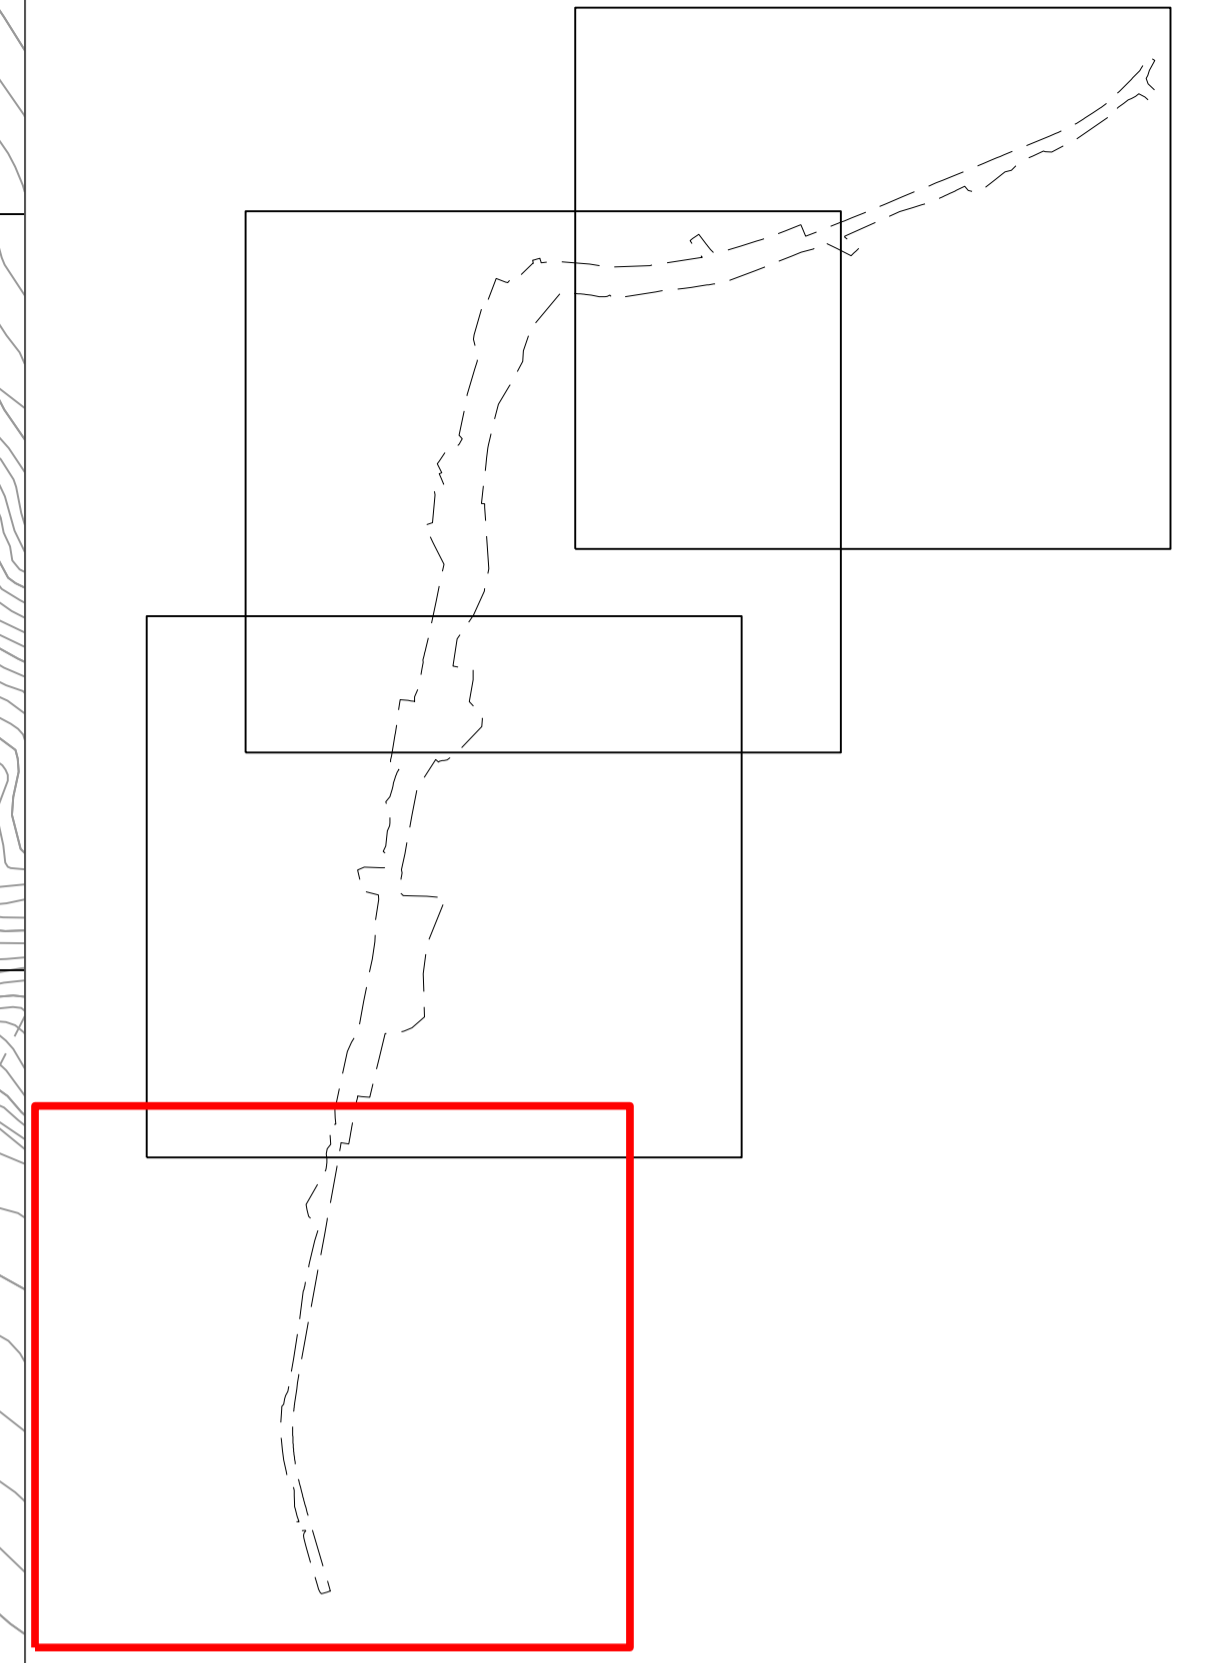

Tegnforklaring


Reguleringsplan PBL 2008

- §12-5. Nr. 1 - Bebyggelse og anlegg**
  - B Boligbebyggelse [1110]
  - VF Vannforsyningsanlegg [1541]
  - LEK Lekeplass [1610]
- §12-5. Nr. 2 - Samferdselsanlegg og teknisk infrastruktur**
  - V Veg [2010]
  - KV Kjøreveg [2011]
  - FO Fortau [2012]
  - GS Gang-/sykkelveg [2015]
  - AVG Annen veggrunn - grøntareal [2019]
  - KH Kollektivholdeplass [2073]
  - P Parkering [2080]
- §12-5. Nr. 3 - Grønnstruktur**
  - BG Blå/grønnstruktur [3002]
- §12-5. Nr. 5 - Landbruks-, natur- og friluftsmål samt reindrift**
  - Landbruksformål [5110]
- §12-6 - Hensynssoner**
  - H140 Frisikt [140]
  - H190 Andre sikringssoner [190]

- H370 Ras- og skredfare [310]
  - H320 Flomfare [320]
  - H560 Bevaring naturmiljø [560]
- §12-7 - Bestemmelseområder**
- #BA Midlertidig bygge- og anleggsområde
- Linjesymbol**
- Plangrense
  - Formålgrense
  - Midlertidig bygge- og anleggsområde
  - Regulert senterlinje [1221]
  - Frisiktlinje [1222]
  - Regulert kant kjørebane [1223]
  - Grense for sikringszone
  - Grense for faresone
  - Grense for angitt hensynssone
  - Regulert høydekurve
- Punktsymboler**
- Stenging av avkjørsel [1241]
  - Avkjørsel - både inn og utkjøring [1242]

Kartopplysninger

Kilde for basiskart: Melhus kommune  
 Dato for basiskart: 17.04.23  
 Koordinatsystem: EUREF89.UTM-32  
 Høydegrunnlag: NN2000

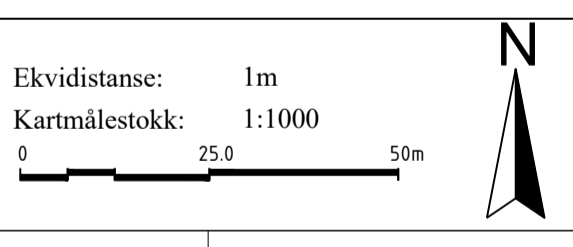

**Detaljregulering**  
**Gang- og sykkelveg Bennaivegen, Langdalen - Hårråbakken.**  
 Med tilhørende reguleringsbestemmelser

Arealplan-ID: 5028\_2023001  
 Forslagsstiller: Trondelag Fylkeskommune

SAKSBEHANDLING ETTER PLAN- OG BYGNINGSLOVEN

SAKS-NR	DATO	SIGN
Dato XXX	Revisjon XXX	
Dato XXX	Revisjon XXX	
Dato XXX	Revisjon XXX	

**Kommunestyret sitt vedtak**

Ny 2. gang behandling  
 Offentlig ettersyn fra ..... til .....

2. gangs behandling  
 Offentlig ettersyn fra ..... til .....

1. gangs behandling  
 Kunngjøring av oppstart av planarbeid

Oppstartsmøte...

PLANEN ER UTARBEIDET AV: **RAMBOLL**

TEGNERN	DATO	SIGN.
	17.06.24	TKL

Det bekreftes at planen er i samsvar med kommunestyrets vedtak av

Bekreftelse dato: \_\_\_\_\_ Planstavenavn: \_\_\_\_\_