



Mellom ila Snitt
M= 1:100

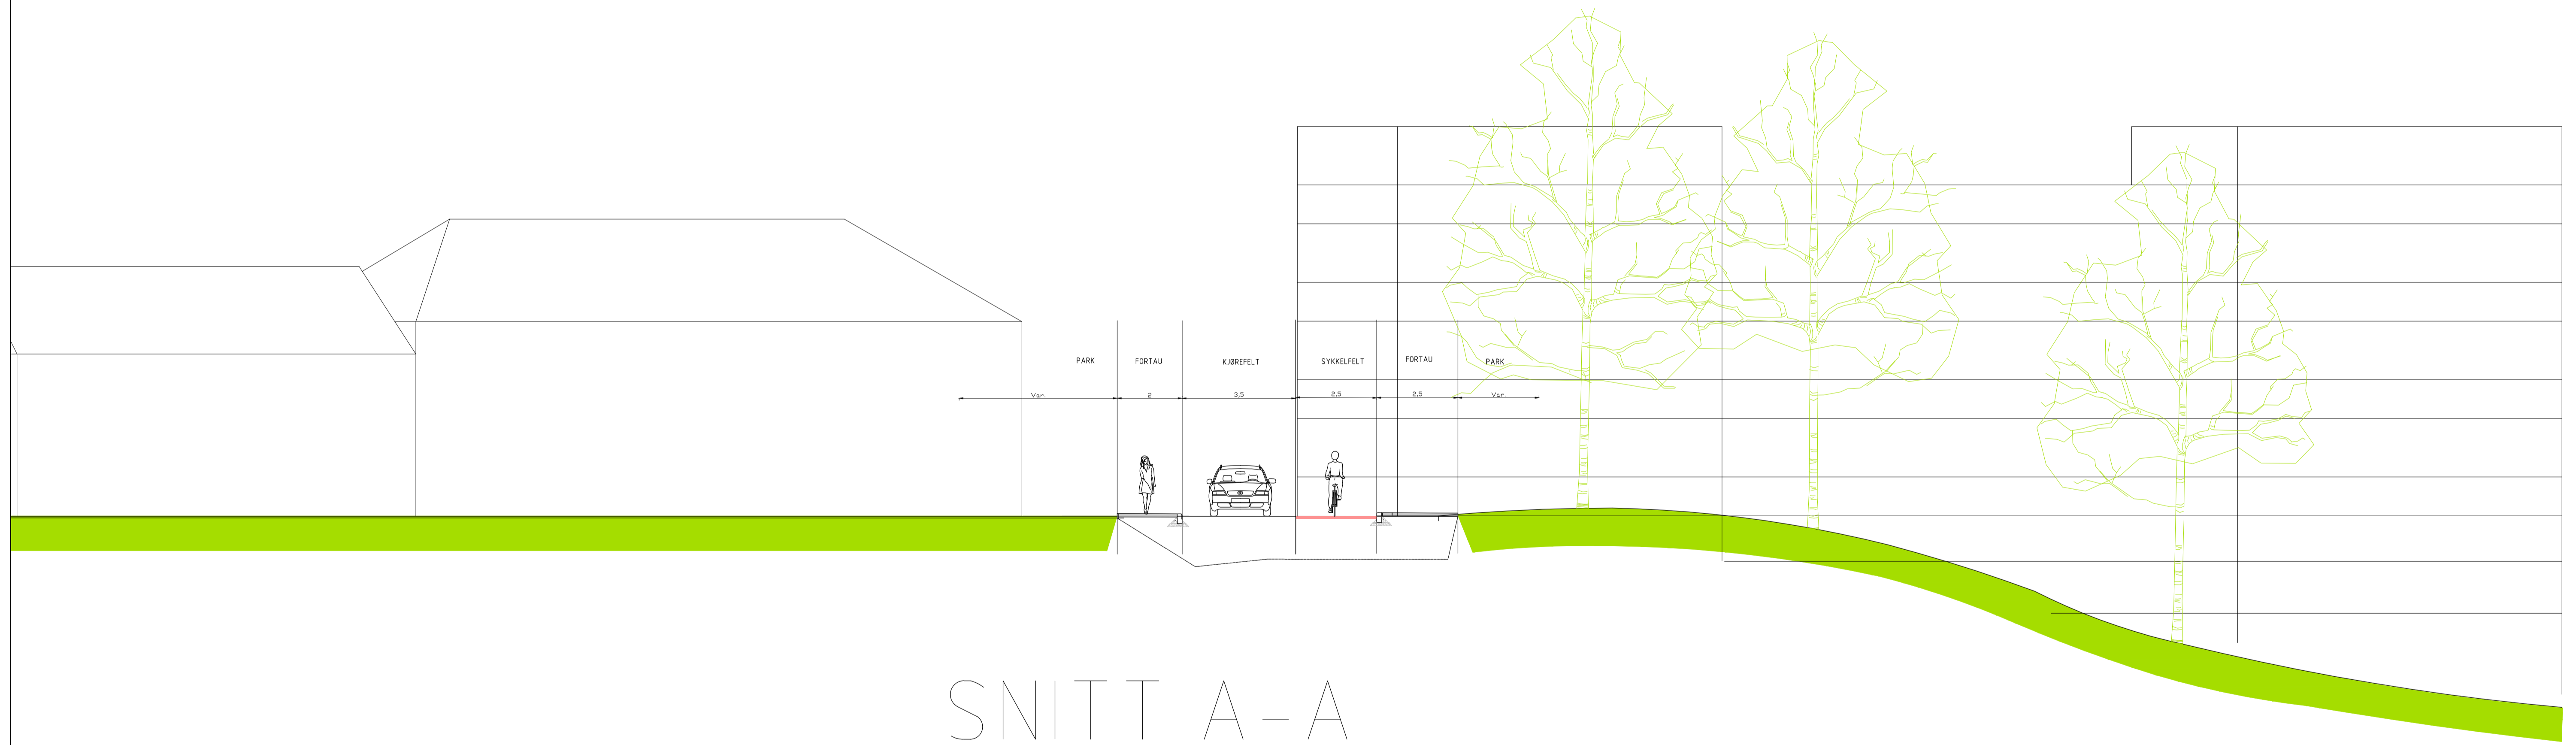

SNITT A-A

Revisjon	Revisjonen gjelder	Utarb	Kontr	Godkjent	Rev. dato
					03.01.2024
 Trøndelag fylkeskommune FV 6650 Parsell Mellomila		Tegningsdato Bestiller Produsert for Produsert av		Region midt	
Reguleringsplan		PRGF-nummer Arkivnummer Byggesaksnummer Målestokk A1		1:100	
Utarbeidet av	Kontrollert av	Godkjent av	Konsulentarkiv	Tegningsnummer/ revisjonsbokstav	F001