Vertikalnivå 2 - På grunnen

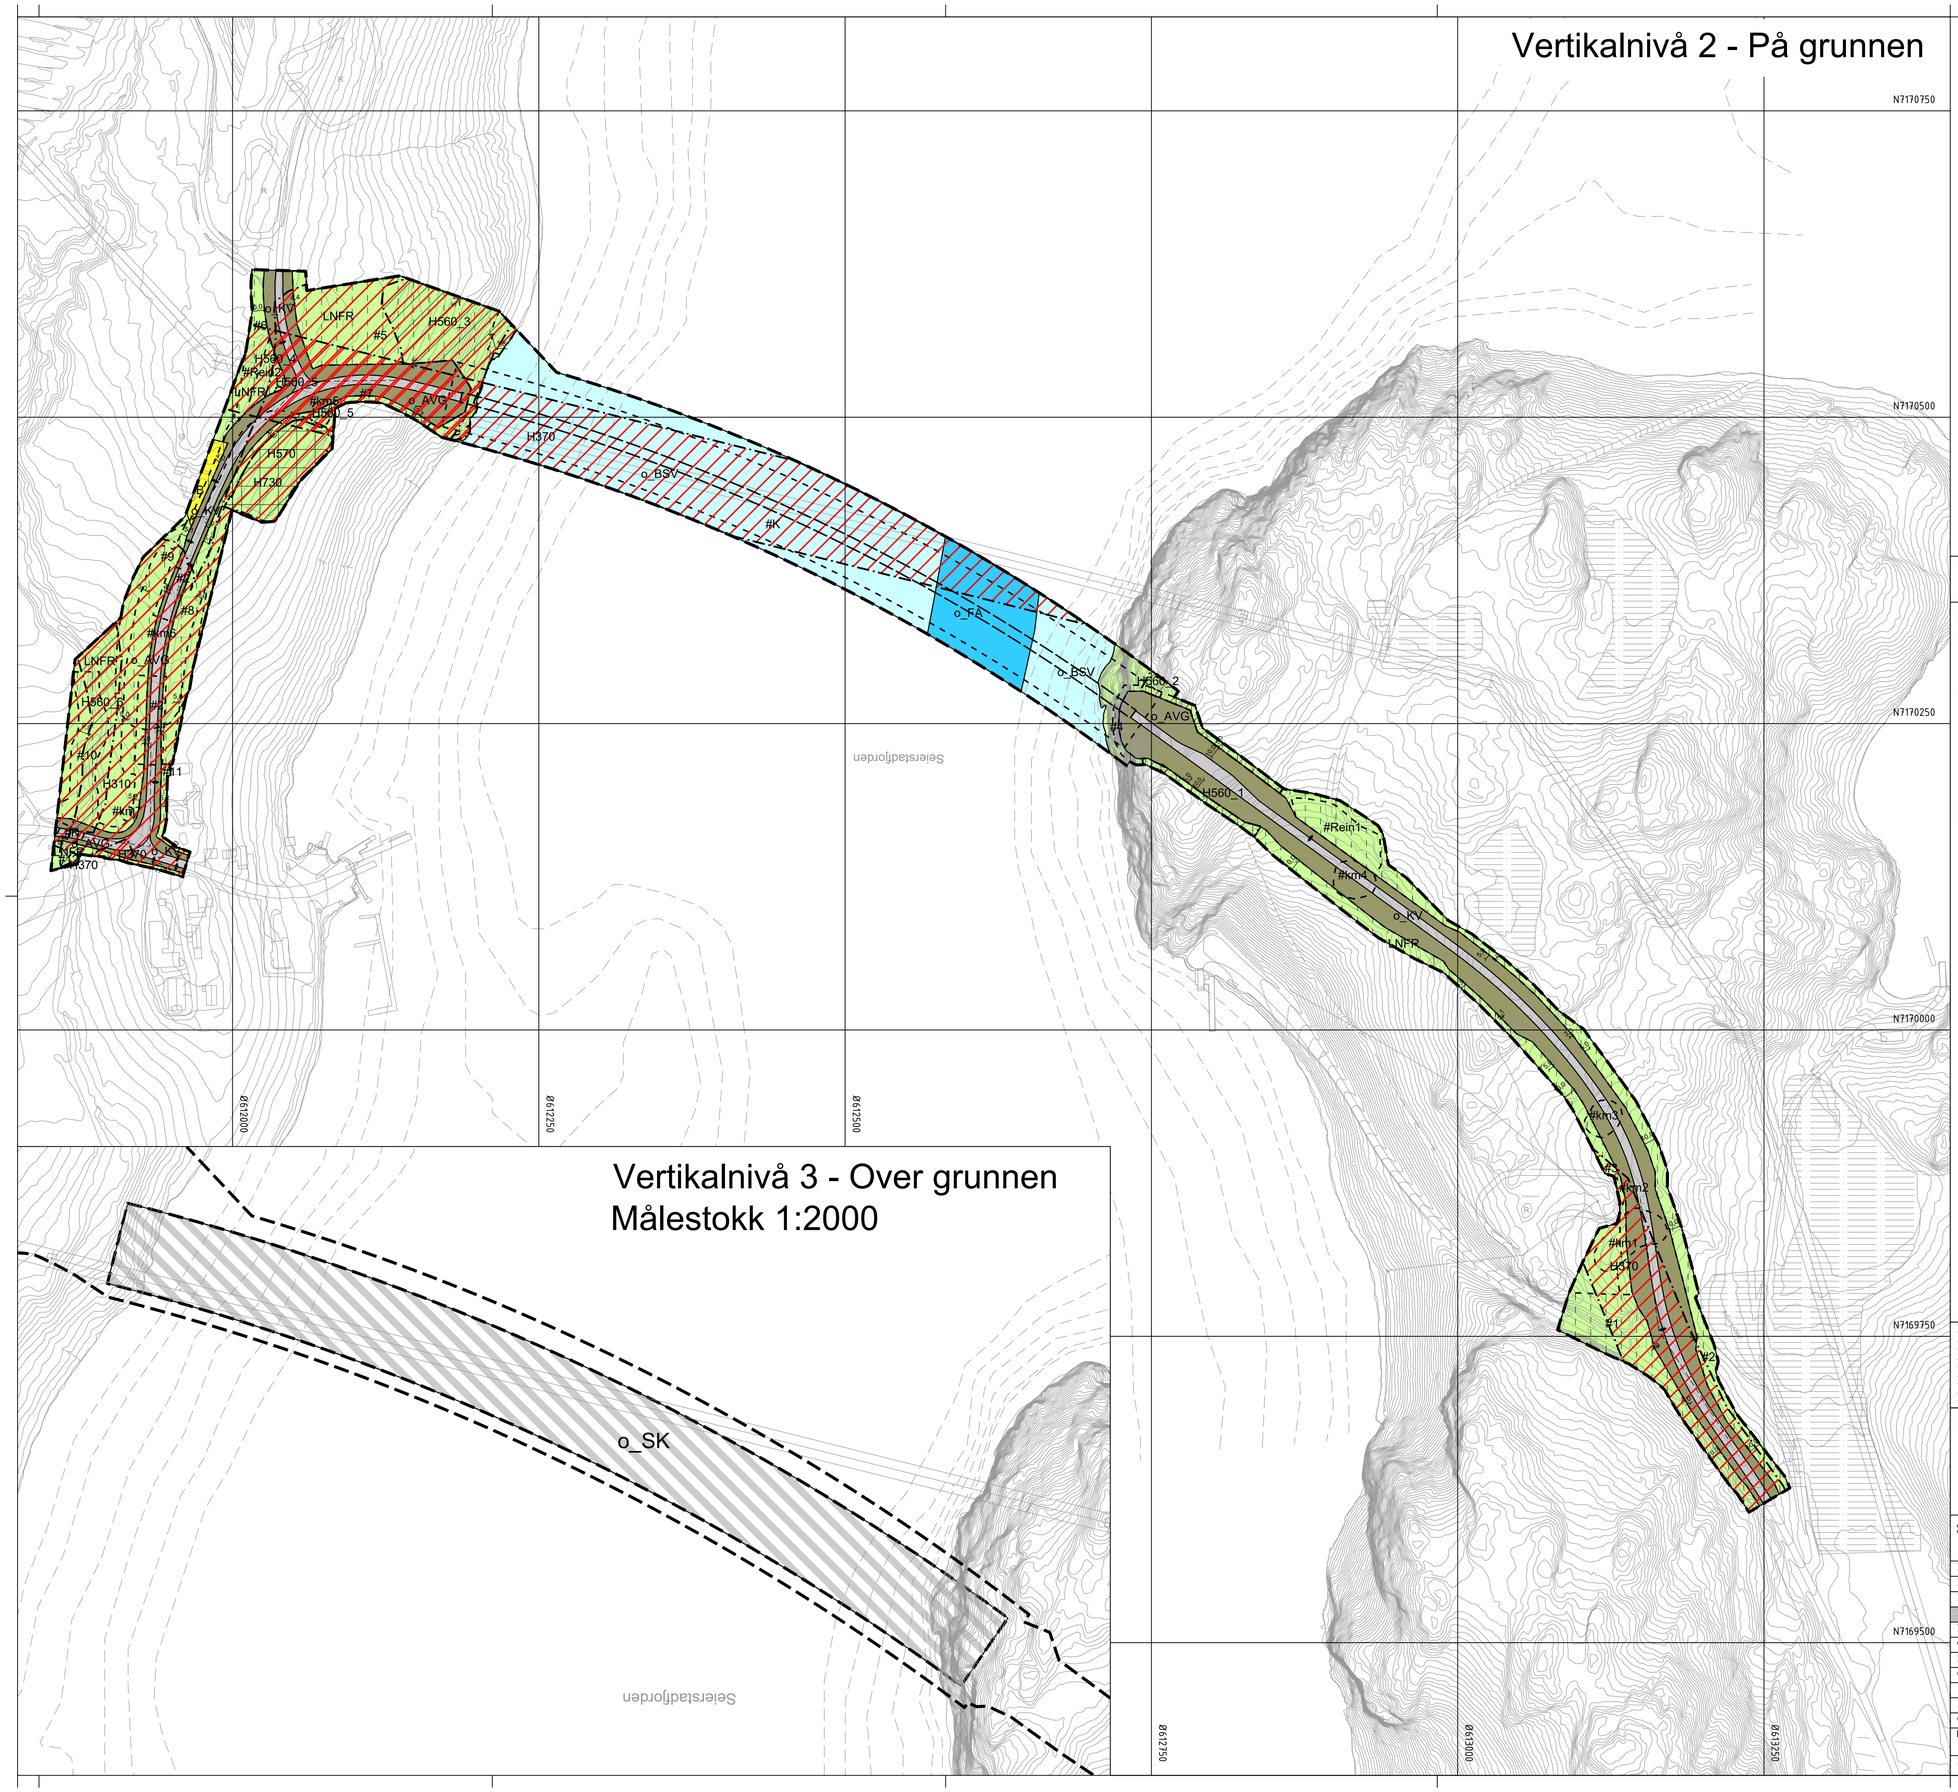

Vertikalnivå 3 - Over grunnen
Målestokk 1:2000

UTKAST
10.12.2024

Tegnforklaring

Reguleringsplan PBL 2008

§12-5. Nr. 1 - Bebyggelse og anlegg

- B — Boligbebyggelse (1110)

§12-5. Nr. 2 - Samferdselsanlegg og teknisk infrastruktur

- KV — Kjøreveg (2011)
- AVG — Annen veggrunn - grøntareal (2019)
- SK — Kombinerte formål for samferdselsanlegg og/eller teknisk infrastrukturtraseer (2800)

§12-5. Nr. 5 - Landbruks-, natur- og friluftsformål samt reindrift

- LNFR — LNFR areal for nødvendige tiltak for landbruk og reindrift og gårdstilknyttet næringsvirksomhet basert på gårdens ressursgrunnlag (5100)

§12-5. Nr. 6 - Bruk og vern av sjø og vassdrag med tilhørende strandsone

- BSV — Bruk og vern av sjø og vassdrag med tilhørende strandsone (6001)
- FA — Farled (6200)

§12-6 - Hensynssoner

- H310 — Ras- og skredfare (310)
- H370 — Høyspenningsanlegg (inkl høyspentkabler) (370)
- H560 — Bevaring naturmiljø (560)
- H570 — Bevaring kulturmiljø (570)
- H730 — Båndlegging etter lov om kulturminner (730)

§12-7 - Bestemmelseområder

- #K — Utforming (1)
- #Rein — Vilkår for bruk av arealer, bygninger og anlegg (2)
- #km — Krav om særskilt rekkefølge for gjennomføring av tiltak (10)
- #1 — Midlertidig bygge- og anleggsområde

Linjesymbol

- Plangrense
- Formålgrense
- Bestemmelsegrense
- Midlertidig bygge- og anleggrense
- Grense for faresone
- Grense for angitt hensynssone
- Grense for båndleggingssone
- Frisiktlinje (1222)
- Bru (1252)
- Måle og avstandslinje (1259)

Punktsymboler

- Avkjørsel - både inn og utkjøring (1242)

Kartopplysninger

Kilde for basiskart:	Norge Digital	Ekvidistanse:	1m
Dato for basiskart:	13.09.2023	Kartmålestokk:	1:2500 (A1)
Koordinatsystem:	ETRS89.UTM-32N		
Høydegrunnlag:	NN2000		

0 62 125m

N

Namsos kommune

Områderegulering

Fv. 777 Jøa til land - flytebru

Med tilhørende reguleringsbestemmelser

Arealplan-ID:
5007_2023005

Forslagsstiller:
Trøndelag Fylkeskommune

SAKSBEHANDLING ETTER PLAN- OG BYGNINGSLOVEN

	SAKS-NR	DATO	SIGN
Dato XXX Revisjon XXX			
Dato XXX Revisjon XXX			
Dato XXX Revisjon XXX			
Kommunestyret sitt vedtak			
Ny 2. gang behandling			
Offentlig ettersyn fra ..... til			
2. gangs behandling			
Offentlig ettersyn fra ..... til			
1. gangs behandling			
Kunngjøring av oppstart av planarbeid			
Oppstartsmøte...			

PLANEN ER UTARBEIDET AV: Norconsult PLANKONSULENT	TEGNNR.	DATO	SIGN
		24.10.2024	

Det bekreftes at planen er i samsvar med kommunestyrets vedtak av _____ (Bekreftl Dato) _____ (PLANSJEFNAVN Plansjef)